



FONT AZUR

Residencial 63 viviendas

La Font / Calle Las Mezquitas, s.n.
03550 San Joan d'Alacant (Alicante)



Vivienda 5

Bloque 1

A/ Superficie construida interior (SB+BR)	168,74
B/ Terrazas cubiertas *	22,72
C/ Suma de los apartados A + B	191,46
D/ Superficies construidas + ZC	271,60
E/ Terrazas descubiertas y jardín	98,57
F/ Superficie Total (SCI+TC+ZC+TD+JARDÍN)	370,17

*Incluido el 100% de la superficie de Terrazas cubiertas en Planta Baja Planta Primera

Superficies en m2

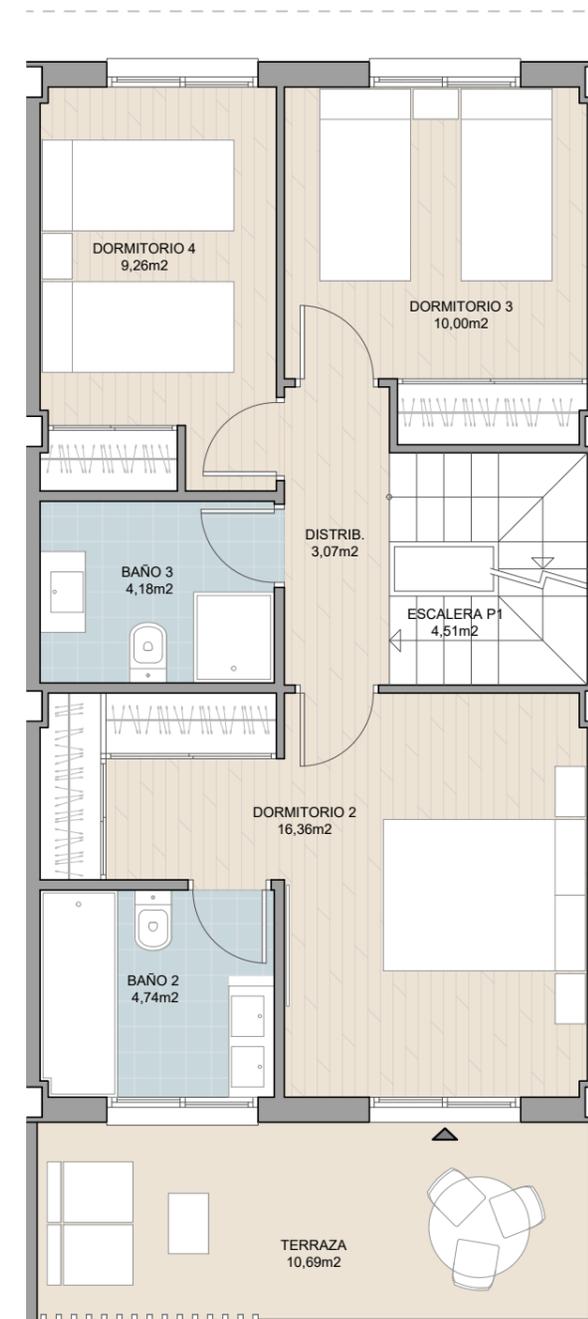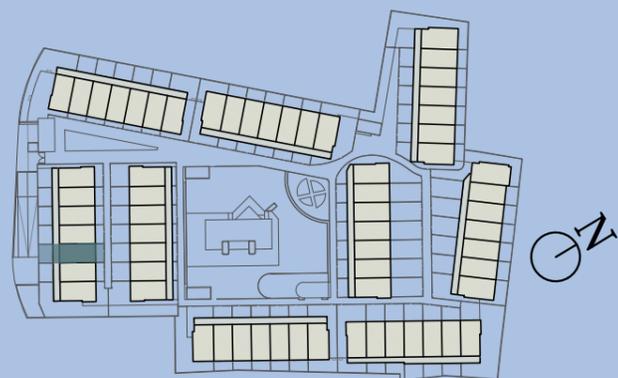

Arquitectos



Promueve

jazzhomes

BY AZIMUT

Comercializa



Nota: El presente documento es de carácter informativo. Los planos y las superficies expresadas en ellos podrán experimentar variaciones por exigencias administrativas, técnicas o jurídicas del proyecto. Las superficies tienen carácter provisional hasta la obtención de la licencia de primera ocupación. Todo el mobiliario, armarios y electrodomésticos, son meramente decorativos y no están incluidos.



FONT AZUR

Residencial 63 viviendas

La Font / Calle Las Mezquitas, s.n.
03550 San Joan d'Alacant (Alicante)



Vivienda 5

Bloque 1


A/ Superficie construida interior (SB+BR)	168,74
B/ Terrazas cubiertas *	22,72
C/ Suma de los apartados A + B	191,46
D/ Superficies construidas + ZC	271,60
E/ Terrazas descubiertas y jardín	98,57
F/ Superficie Total (SCI+TC+ZC+TD+JARDÍN)	370,17

*Incluido el 100% de la superficie de Terrazas cubiertas en Planta Baja Planta Primera

Superficies en m2

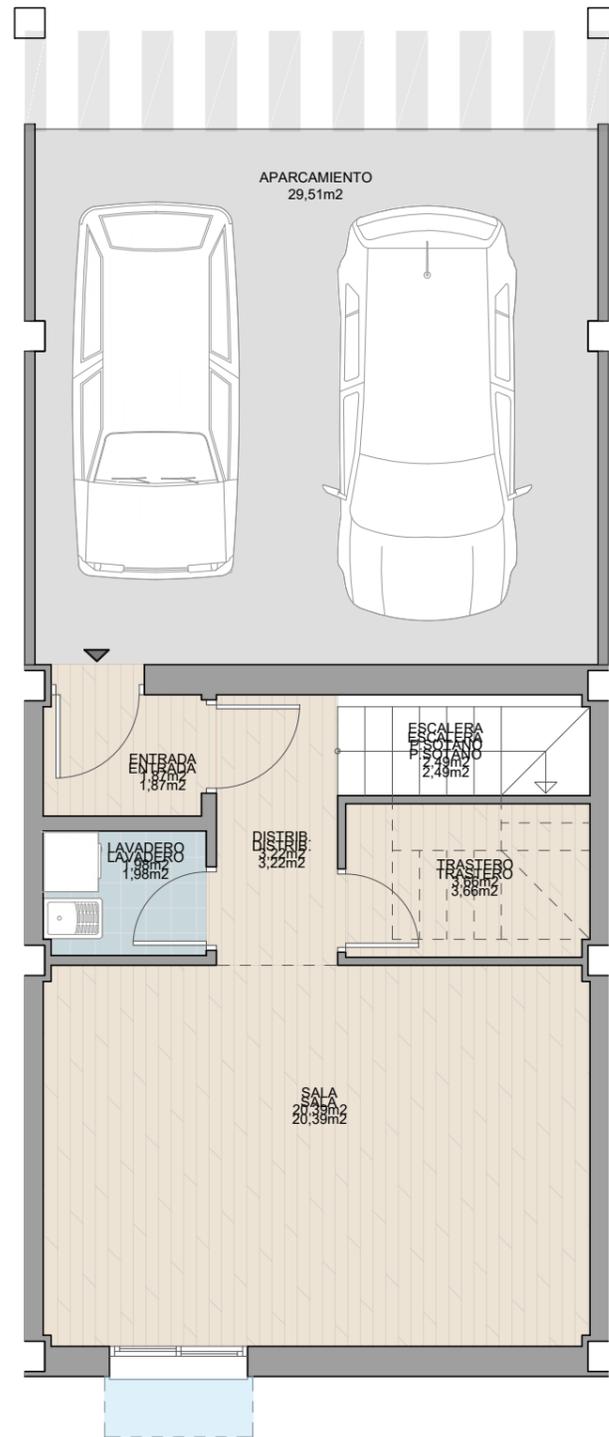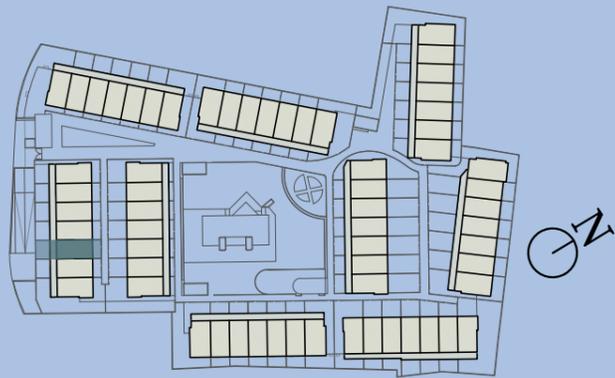

 Iluminación y ventilación natural

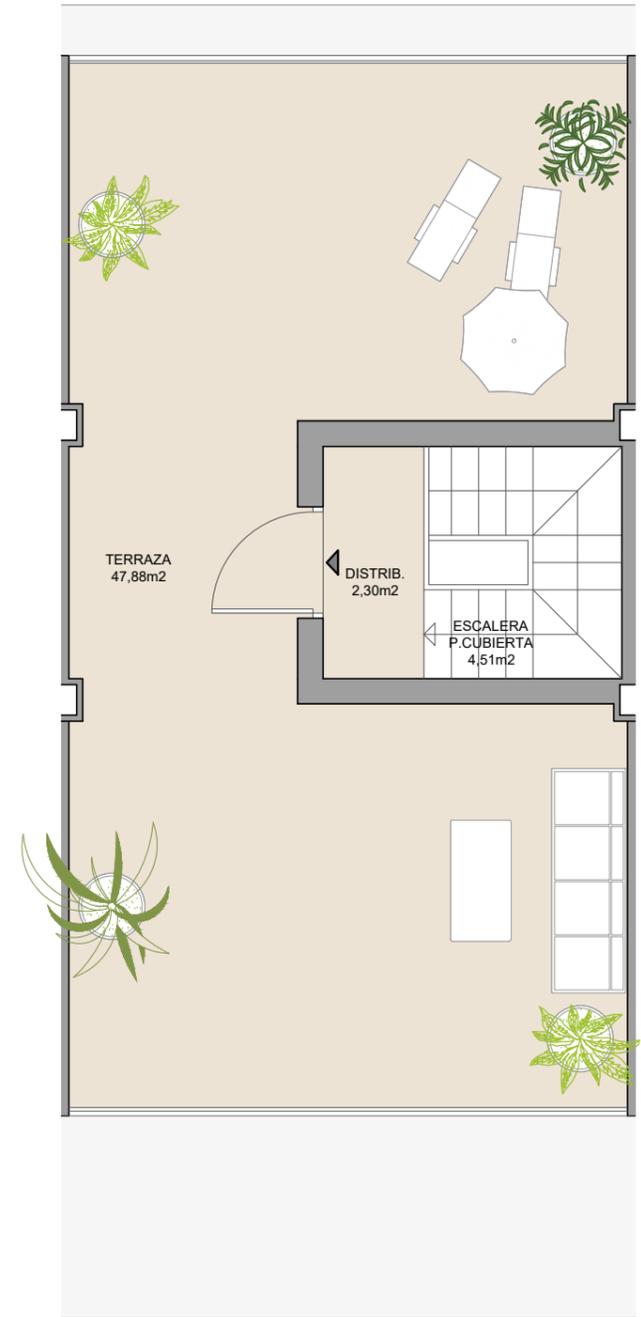

0 1 2 3 4 5 (m)

Arquitectos



Promueve

jazzhomes

BY AZIMUT

Comercializa



Nota: El presente documento es de carácter informativo. Los planos y las superficies expresadas en ellos podrán experimentar variaciones por exigencias administrativas, técnicas o jurídicas del proyecto. Las superficies tienen carácter provisional hasta la obtención de la licencia de primera ocupación. Todo el mobiliario, armarios y electrodomésticos, son meramente decorativos y no están incluidos.